

0,00m 1,00m 2,00m 3,00m

WEJŚCIE ▲


PARTER LOKAL B/1

ŚCIANA DZIAŁOWA

ŚCIANA NOŚNA

ZIELEŃ PRZYNALEŻNA DO B/1
(OKOŁO 80m² ZA BUDYNKIEM)


BUD. SĄSIEDNI

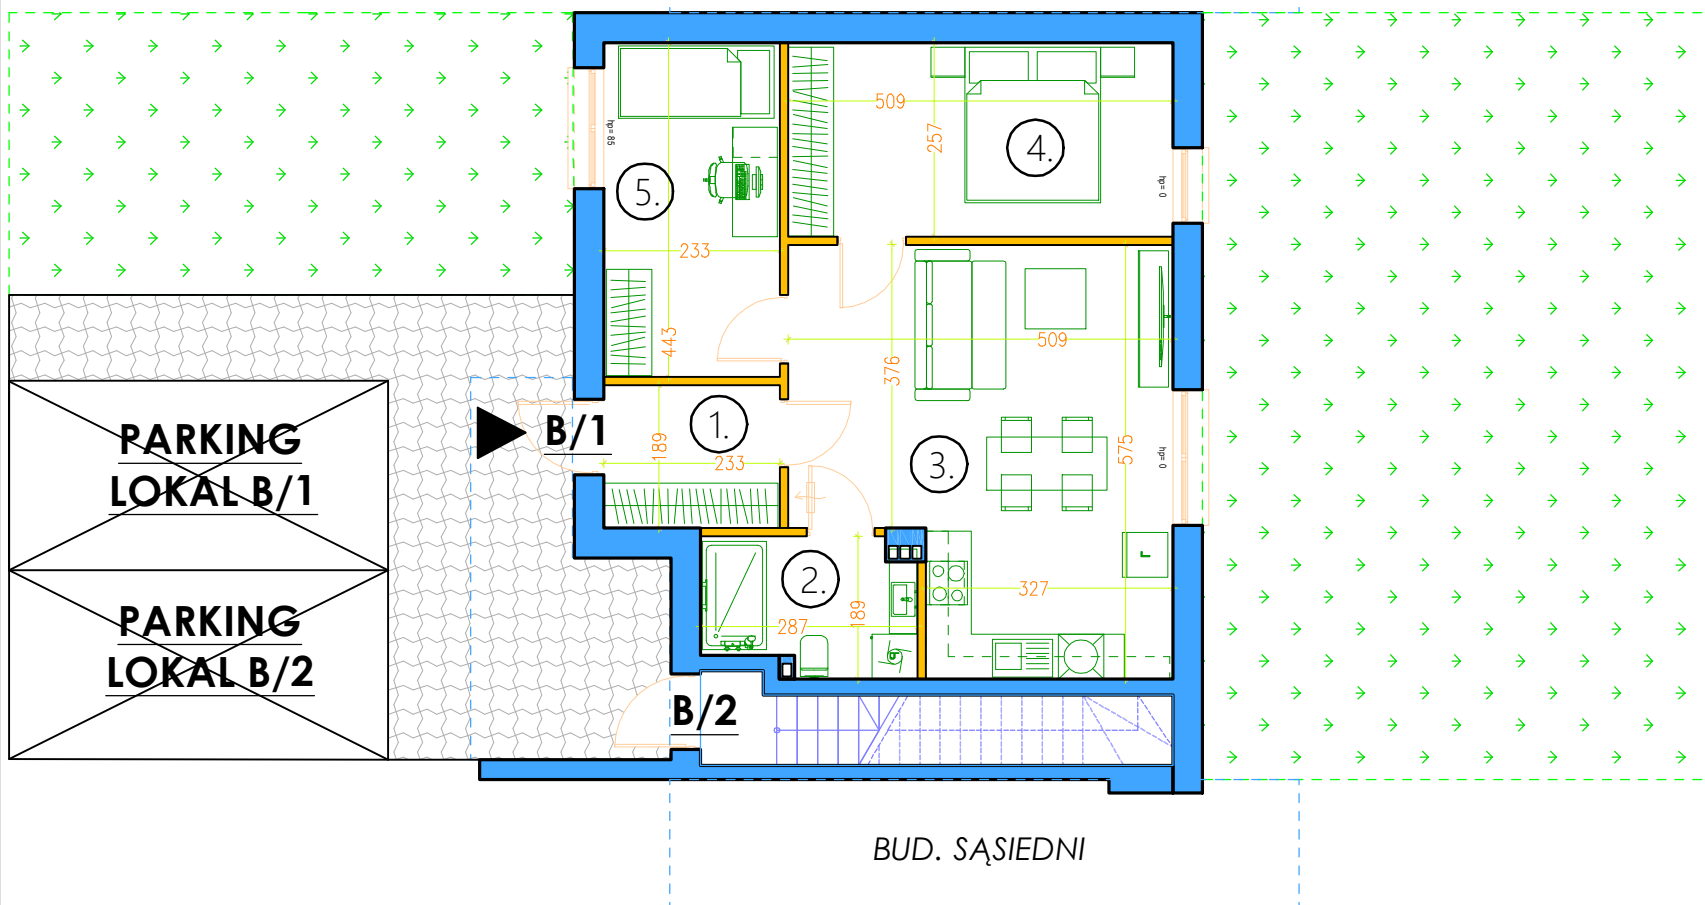

BUD.B LOKAL B/1 PARTER

l.p.	pomieszczenie	pow.[m ²]
1.	Wiatrołap	4,40
2.	Łazienka	4,95
3.	Salon + Aneks	25,63
4.	Pokój	13,08
5.	Pokój	10,32
Razem:		58,38

58,38m²

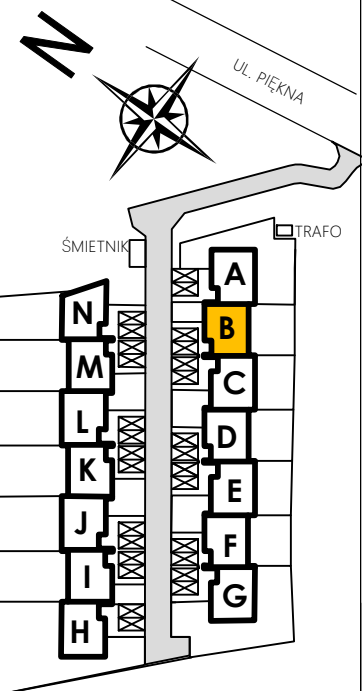

BONUS
nieruchomości

SPRZEDAŻ:

tel. 795 087 295

mail: k.zak@bonusnieruchomosci.pl

Karta lokalu nie stanowi oferty w rozumieniu przepisów Kodeksu Cywilnego. Powyższe rzuty mają charakter poglądowy, podczas realizacji projektu niektóre szczegóły mogą ulec zmianie. Wyposażenie widoczne na rzutach, wykorzystane tylko w celach poglądowych. Szczegółowe elementy wykończenia wewnętrzne zgodnie ze standardem.